


Ravatalozó építése
Dörgicse, Temető u. 2.

Látványtervek - A változat

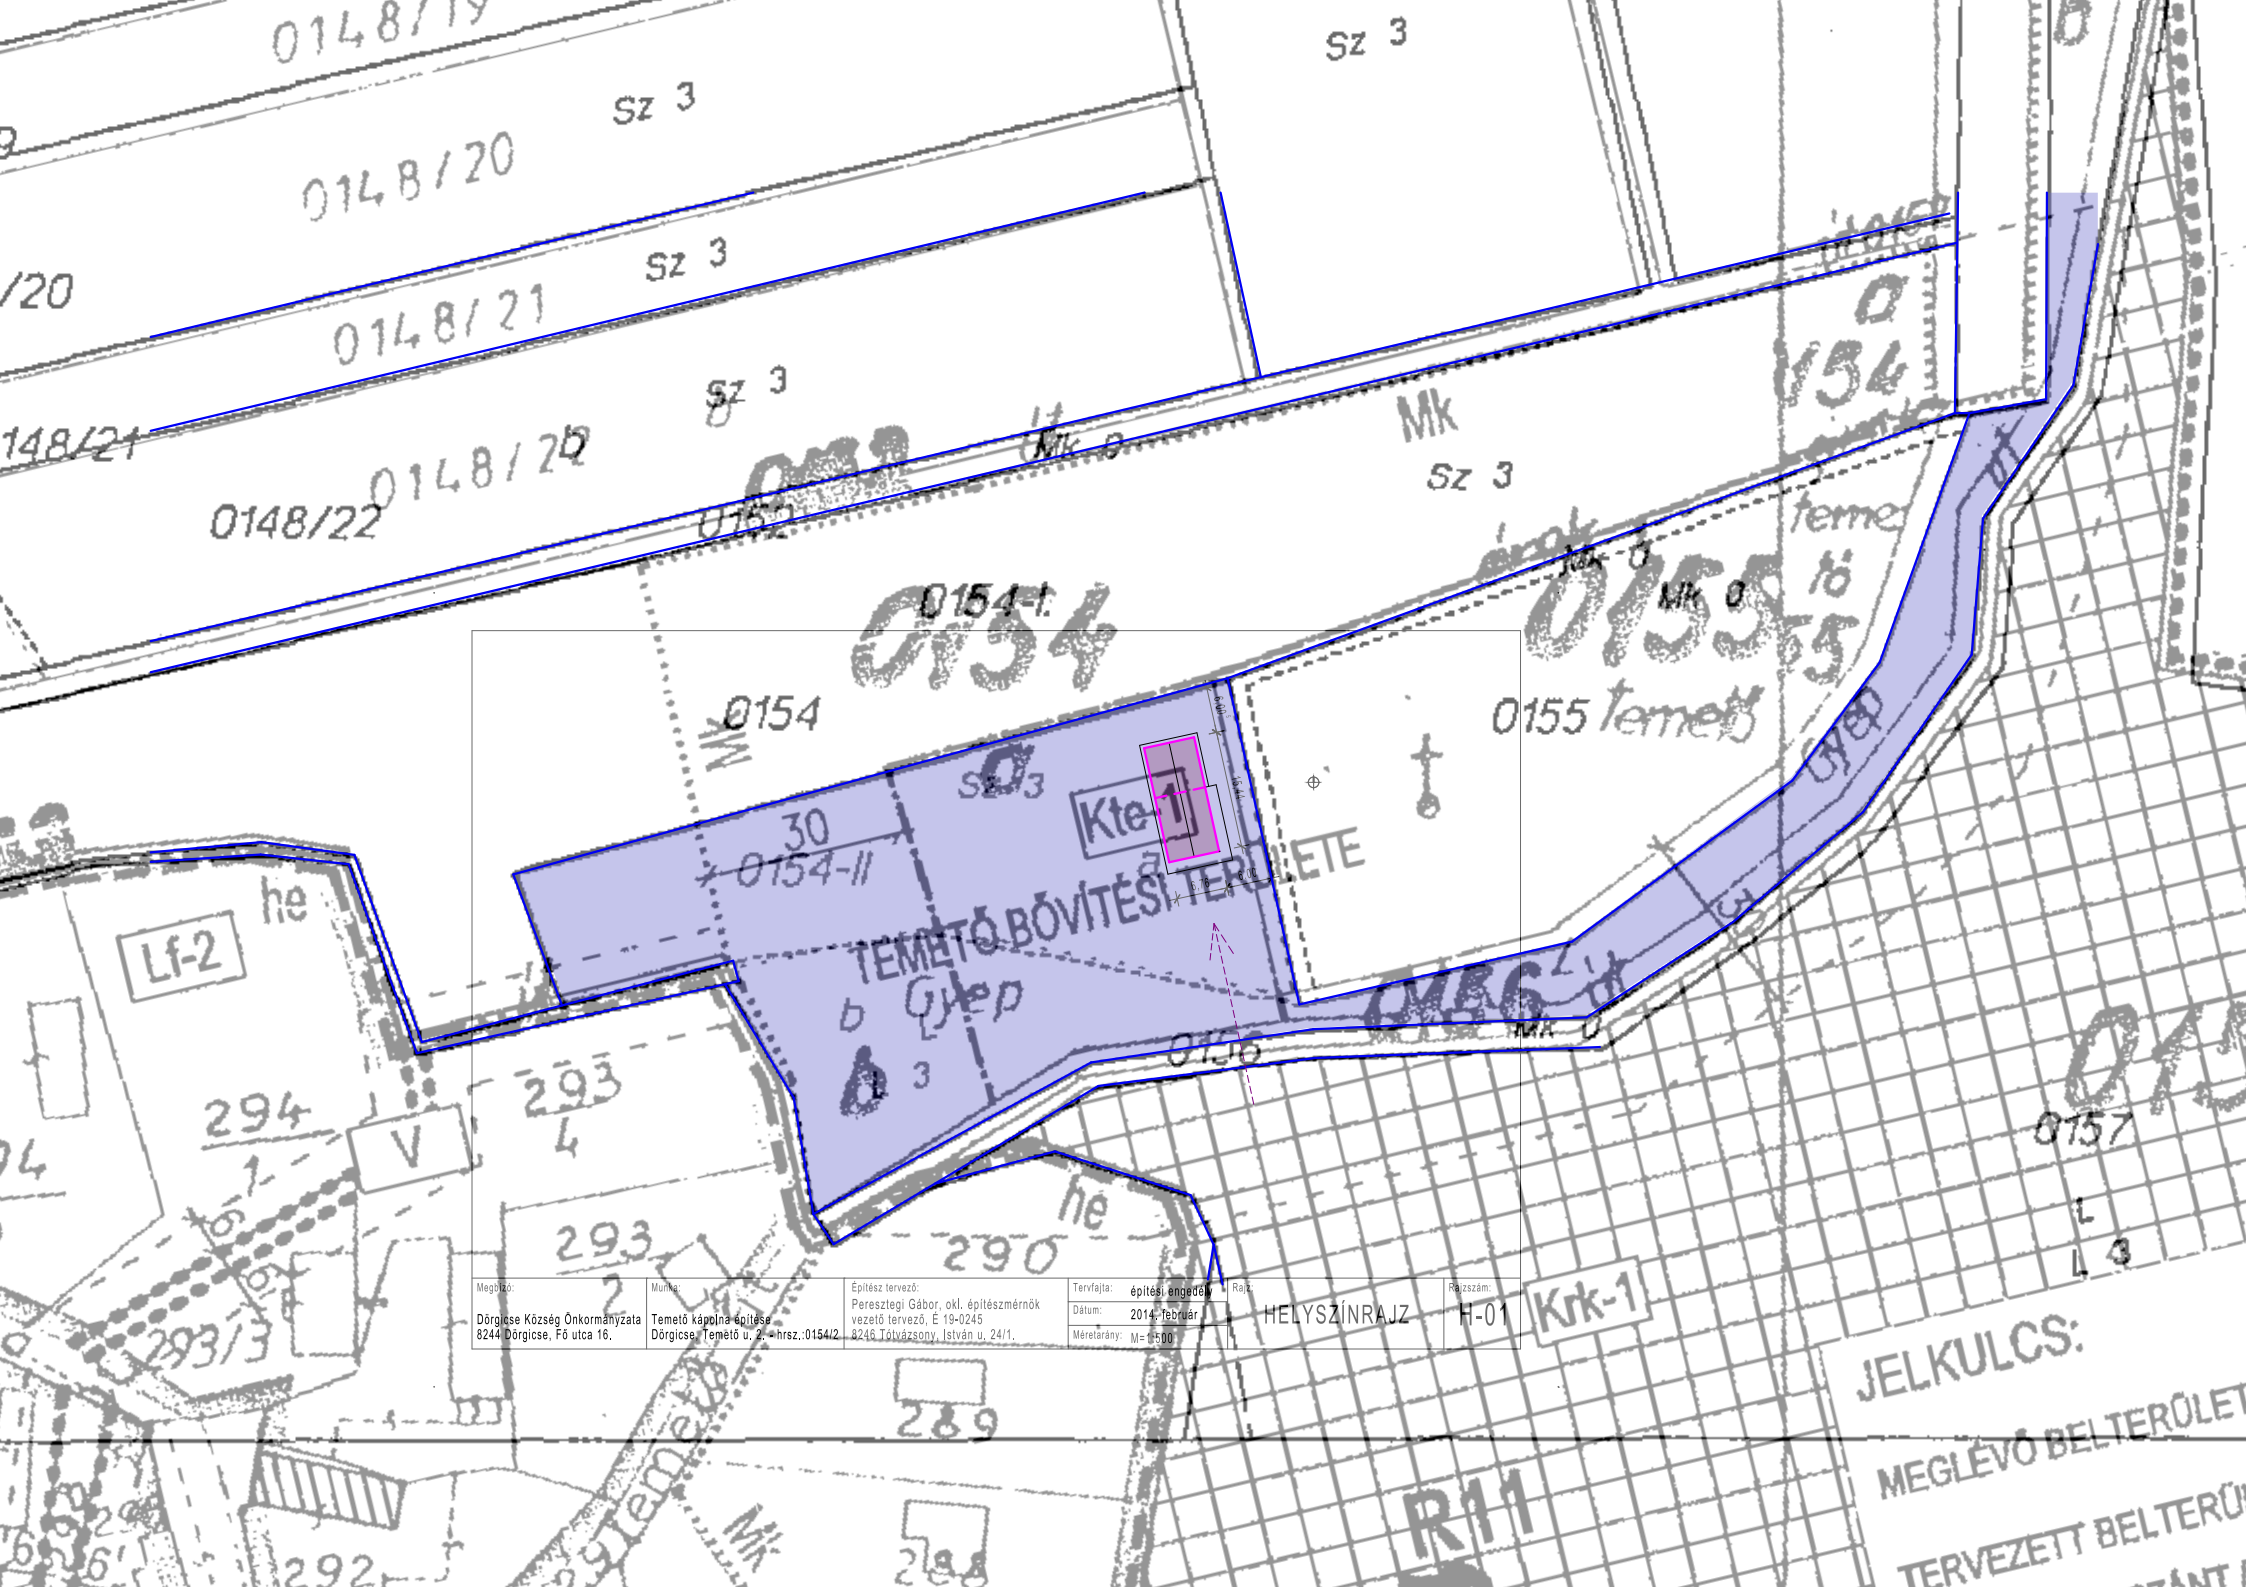



előkészítő terv
2014. január


készítette: Peresztegi Gábor
okl. építészmérnök



Megbízó: Dörgicse Község Önkormányzata 8244 Dörgicse, Fő utca 16.	Munka: Temető kápolna építése Dörgicse, Temető u. 2. hrsz.: 0154/2	Építész tervező: Pereszlegi Gábor, okl. építészmérnök vezető tervező, É 19-0245 0248 Tólvárossy, István u. 24/1.	Tervfajta: építési engedély Datum: 2014. február Méretarány: M=1:500	Rajz: HELYSZÍNRAJZ H-01	Rajzszám: H-01
---	--	---	--	-------------------------------	-------------------

JELKULCS:
MEGLÉVŐ BELTERÜLET
TERVEZETT BELTERÜLET

-  hőszigetelő vázkerámia falazat
-  monolit vasbeton pillér
-  vázkerámia válaszfal
-  fa árnyékoló lamella

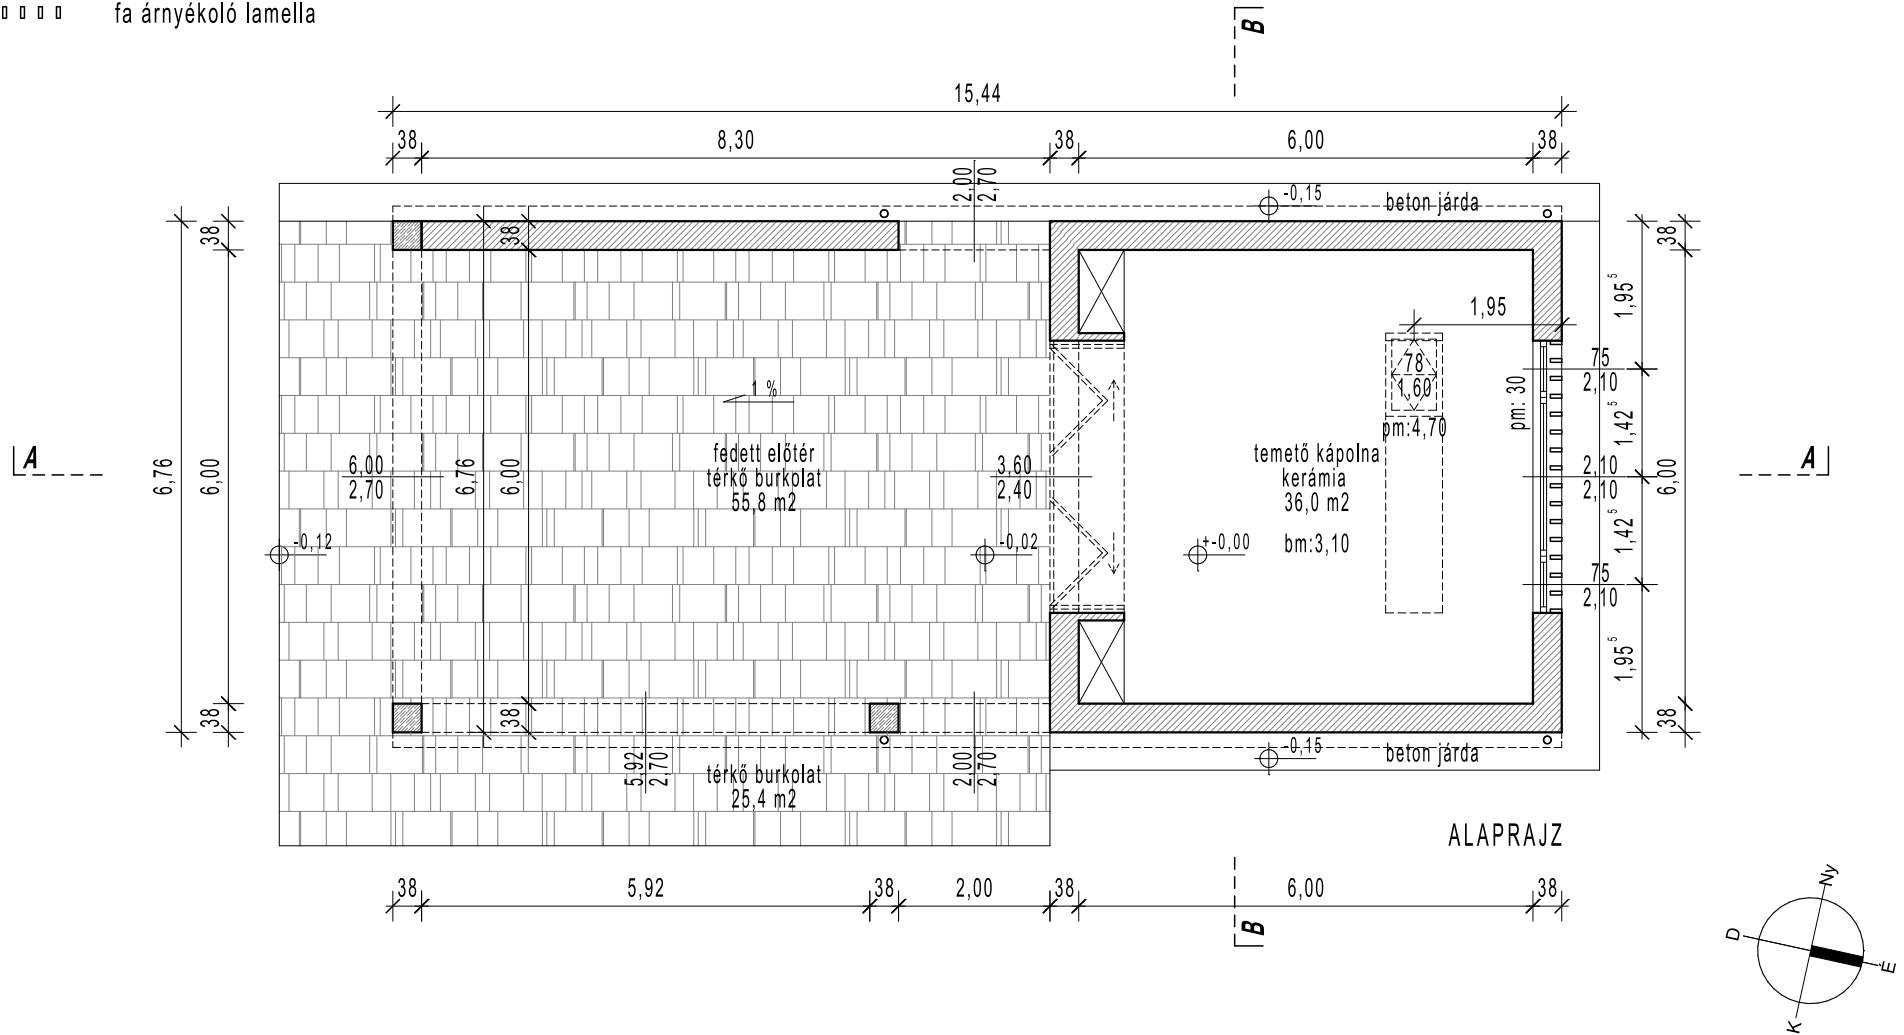

Megbízó:
Dörgicse Község Önkormányzata
8244 Dörgicse, Fő utca 16.

Munka:
Temető kápolna építése
Dörgicse, Temető u. 2. - hrsz.:0154/2

Építész tervező:
Peresztegi Gábor, okl. építészmérnök
vezető tervező, É 19-0245
8246 Tótvázsony, István u. 24/1.

Tervfajta: építési engedély
Dátum: 2014. február
Méretarány: M=1:100

Rajz:

ALAPRAJZ

Rajzszám:

E-01

1 TETŐ RÉTEGREND
sajtolt cserépfedés (Tondach Figaro antracit)
3/5 cm tetőlécezés
5/5 cm ellenléc
1 rtg hálóerősített tetőfólia
10/15 cm szaruzat
padlástér


2 MENNYEZETI TÉRLEFEDÉS
fa fedélszerkezet alsó öve, közte
15 cm üvegyapot hőszigetelés
5 cm üvegyapot hőszigetelés
tűzgátló gipszkarton lécezéssel
belső festés

4 KÜLSŐ TÉRBUKOLAT
6 cm beton térkőburkolat, lejtésben
5 cm finom fektetőágyazat
20 cm tömörített murvaágyazat
termett talaj

1a TETŐ RÉTEGREND - fedett előtér
sajtolt cserépfedés (Tondach Figaro antracit)
3/5 cm tetőlécezés
5/5 cm ellenléc
1 rtg hálóerősített tetőfólia
10/15 cm szaruzat
hajópadló burkolat lazúrozva

3 FÖLDSZINTI PADLÓ
2 cm kerámia burkolat
7 cm aljzatbeton
1 rtg. pe fólia technológiai szigetelés
5 cm lépésálló hőszigetelés
1 rtg. talajnedv. elleni szig.
6 cm szerelőbeton
15 cm tömörített murvaágyazat
termett talaj

5 KÜLSŐ FAL
homlokzati vakolat festve
38 cm Porotherm N+F falazat
belső vakolat festve

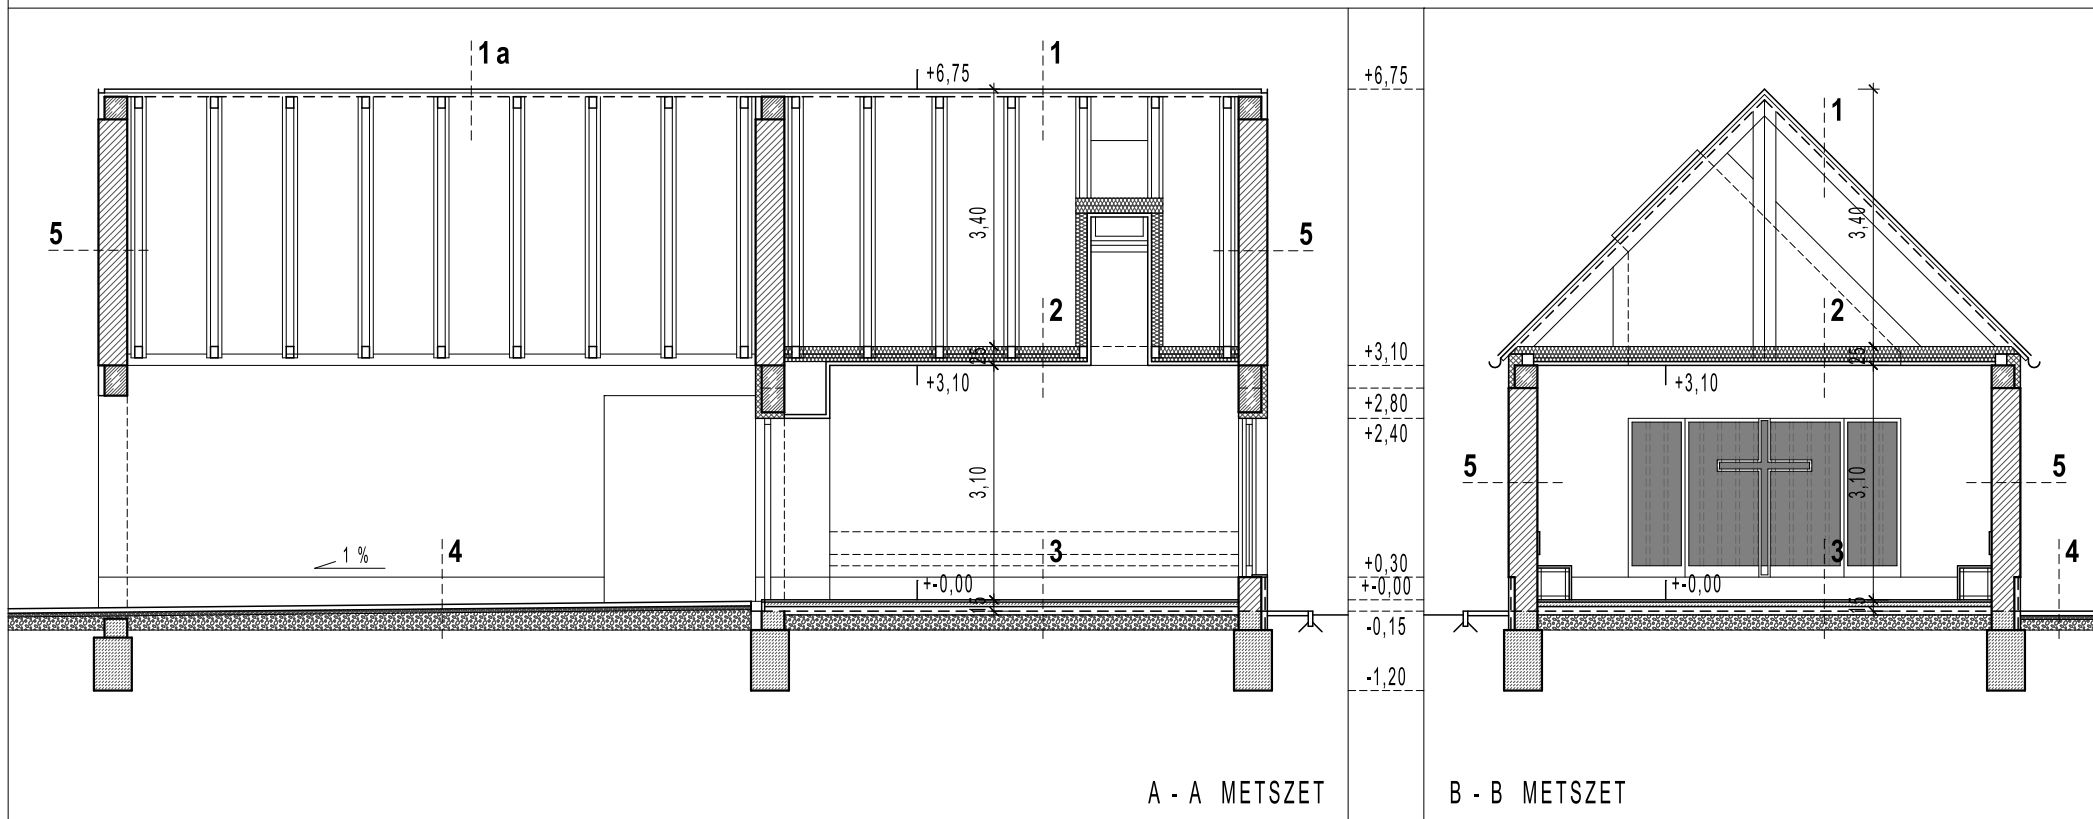

Megbízó:
Dörgicse Község Önkormányzata
8244 Dörgicse, Fő utca 16.

Munka:
Temető kápolna építése
Dörgicse, Temető u. 2. - hrsz.:0154/2

Építész tervező:
Peresztegi Gábor, okl. építészmérnök
vezető tervező, É 19-0245
8246 Tótvázsony, István u. 24/1.







Tervfajta: építési engedély
Dátum: 2014. február
Méretarány: M=1:100

Rajz:


METSZETEK

Rajzszám:


E-02

	sajtolt cserépfedés (Tondach Figaró) antracit		hőszigetelt, homlokzati fa nyílászárók k.geszténye színű vastaglazúr		típus tetőablak
	finomszemcsés homlokzati nemesvakolat törtfehér		fa homlokzati lamella k.geszténye színű vastaglazúr		
	fagyálló kőlap (vulkáni pala) lábazat antracit		bevonatos alulemez ereszcatorna és lefolyó és egyéb bádogos szerk. - antracit		

KELETI HOMLOKZAT

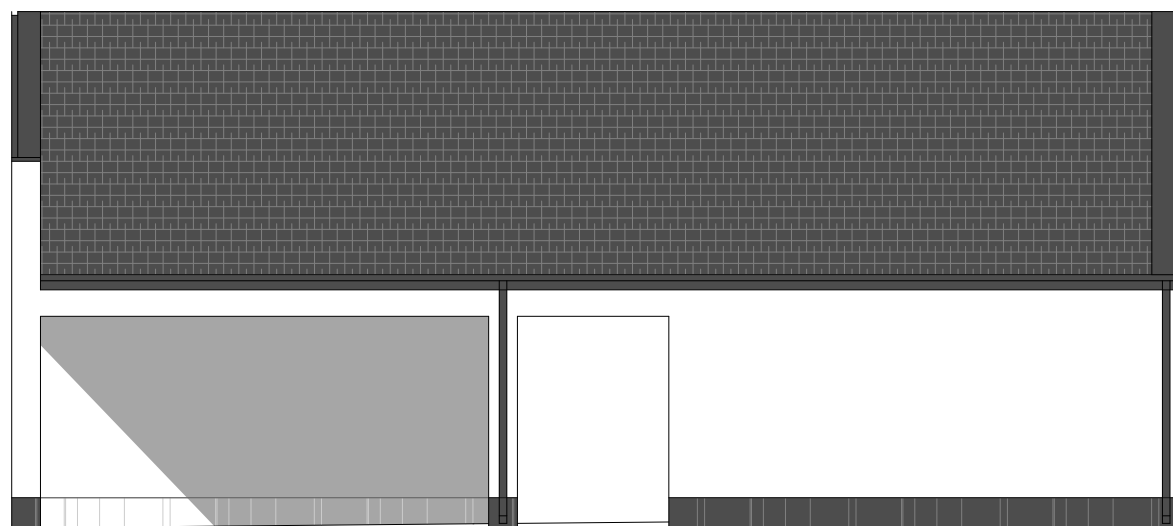

DÉLI HOMLOKZAT

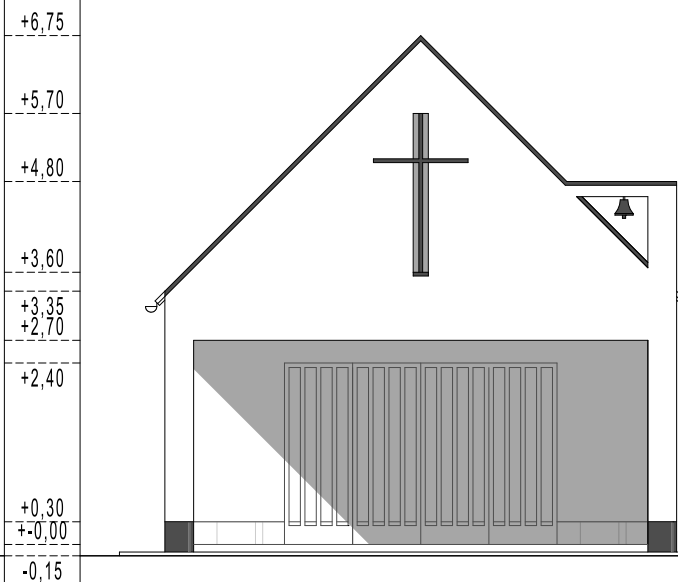

Megbízó:
Dörgicse Község Önkormányzata
8244 Dörgicse, Fő utca 16.

Munka:
Temető kápolna építése
Dörgicse, Temető u. 2. - hrsz.:0154/2

Építész tervező:
Perezstegi Gábor, okl. építészmérnök
vezető tervező, É 19-0245
8246 Tótvázsony, István u. 24/1.







Tervfajta: építési engedély
Dátum: 2014. február
Méretarány: M=1:100

Rajz:

HOMLOKZATOK I.

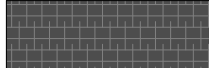
Rajzszám:

E-03


	sajtolt cserépfedés (Tondach Figaró) antracit		hőszigetelt, homlokzati fa nyílászárók k.gesztenye színű vastaglazúr		típus tetőablak
	finomszemcsés homlokzati nemesvakolat törtfehér		fa homlokzati lamella k.gesztenye színű vastaglazúr		
	fagyálló kőlap (vulkáni pala) lábazat antracit		bevonatos alulemez ereszcatorna és lefolyó és egyéb bádogos szerk. - antracit		

NYUGATI HOMLOKZAT

ÉSZAKI HOMLOKZAT

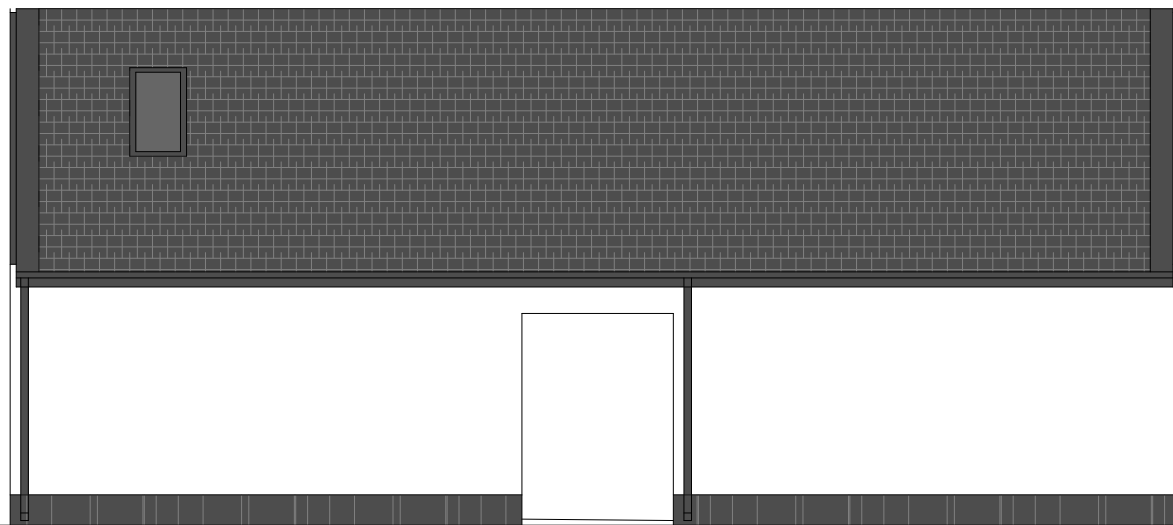

+6,75
+5,95
+4,80
+3,35
+2,70
+2,40
+0,30
+0,00
-0,15

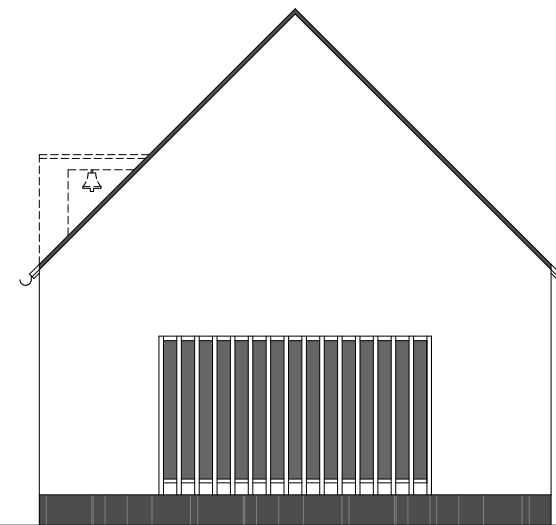

Megbízó:
Dörgicse Község Önkormányzata
8244 Dörgicse, Fő utca 16.

Munka:
Temető kápolna építése
Dörgicse, Temető u. 2. - hrsz.:0154/2

Építész tervező:
Peresztegi Gábor, okl. építészmérnök
vezető tervező, E 19-0245
8246 Tótvázsony, István u. 24/1.

Tervfajta: építési engedély
Dátum: 2014. február
Méretarány: M=1:100

Rajz:
HOMLOKZATOK II.

Rajzszám:
E-04

TERVEZÉSI PROGRAM

**a Dörgicse, Temető utca 2. - hrsz: 0154/2 – ingatlanon épülő temető kápolna
építési engedélyezési tervéhez**

Megbízói elvárások, követelmények:

A tervezési terület a település központjából kivezető mellékút mellett fekszik, beépítetlen, temetőként hasznosított területen. A tervezéssel érintett telek egy korábbi telekosztás után jött létre, sírhelyek itt nem találhatóak. A megbízó egy új temetőkápolnát kíván építeni.

Az épületnek egy 35-40 m²-es belső térből és egy 50-60 m²-es fedett előtérből kell állnia. Az épületet egyszerű anyaghasználat és szakrális megjelenés jellemezze. A tervezett épület nem szolgál huzamos tartózkodásra, fűtetlen.

Tervezői álláspontok:

A megbízói igényeket tervezőként elfogadjuk. A megbízói elvárásoknak megfelelő épület tervezhető. A hatályos OTÉK és a helyi építési szabályzat előírásai betarthatók.

Tervezési és építési ütemezés:

A tervezési feladatok és az építési munkák is egy ütemben valósulnak meg.

Megbízó:

Tervező:

Dörgicse Község Önkormányzata
8244 Dörgicse, Fő utca 16.

Peresztegi Gábor
okl. építészmérnök
É 19-0245

8246 Tótvázsony,
István utca 24/1.
20/3667054

Dörgicse, 2014. január