


Kétirányú kerékpárút
B hálózati funkció
 $v > 20 \text{ km/h}$

Magyar Közút Nonprofit Zrt. kezelésű
7338 sz. Balatonakali-Balatonszőlősi összekötő út
külterületi szakasza
kétoldali nyíltárkos csapadékvízlevezetéssel
K.V.B

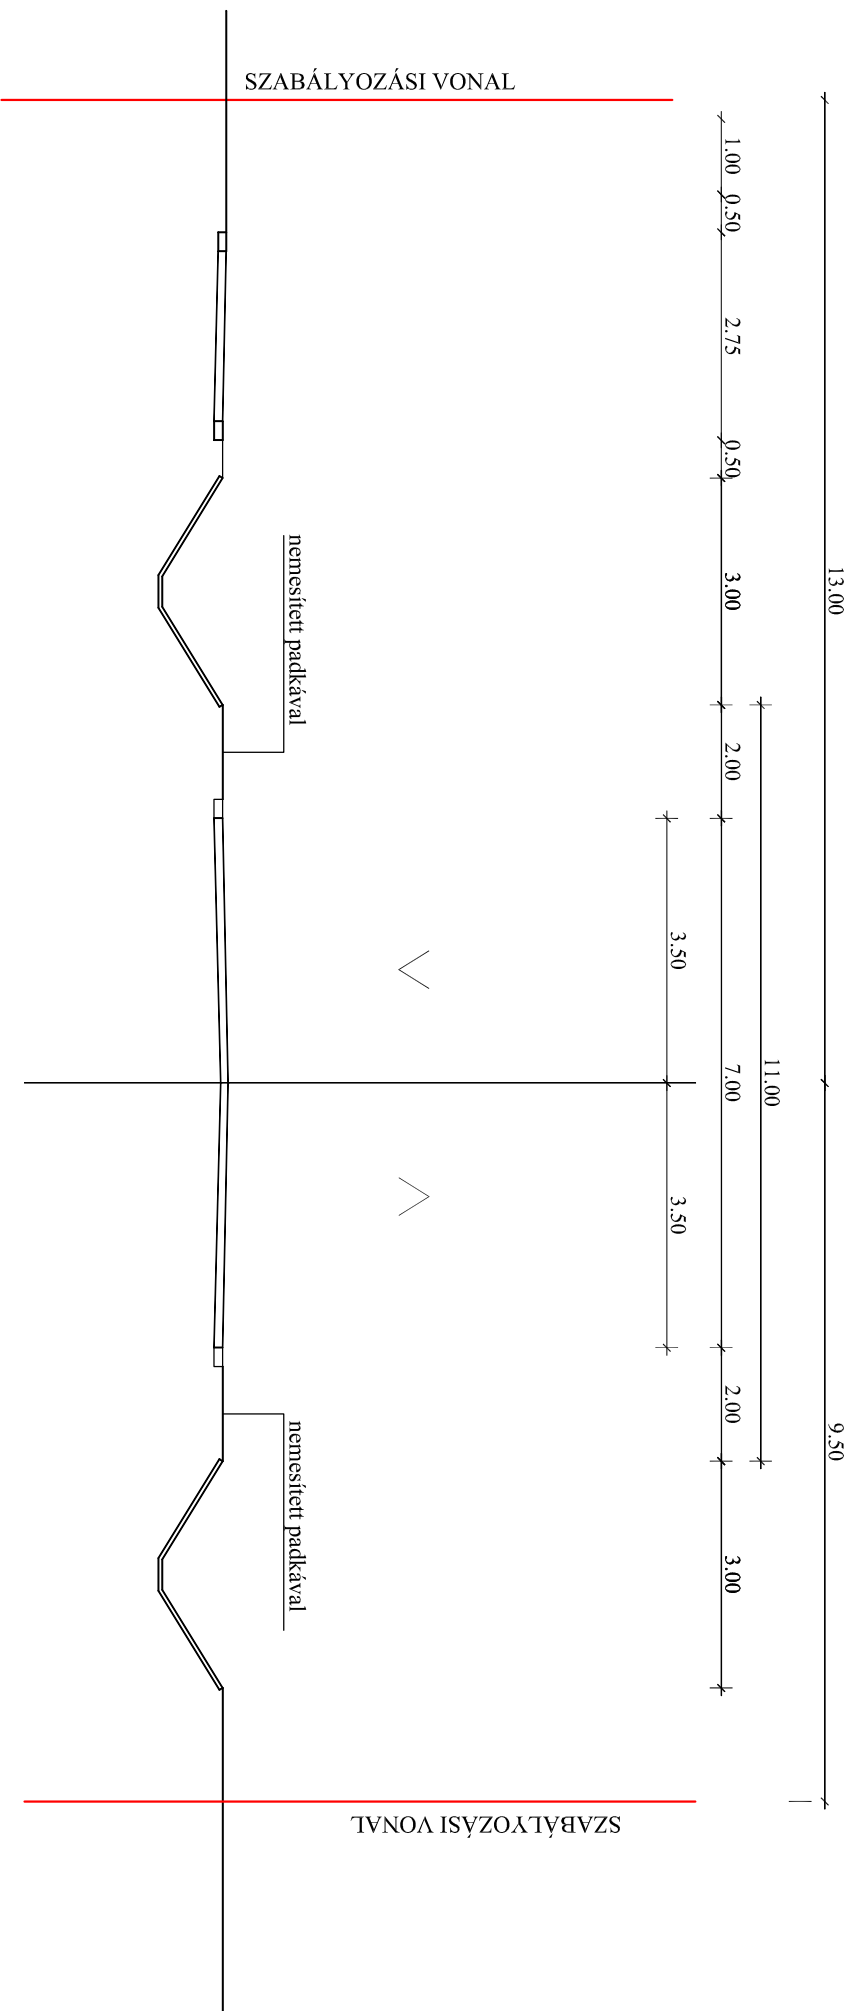

Megbízó:	Dörgicse község Önkormányzata	Méretarány:	M=1:100
Munka megnevezése:	Dörgicse településrendezési terv módosítás	Datum:	2014. szeptember 14
Munkatárs:	JELLEMZŐ KERESZTMETSZETEK		
Készítőkészítve:	Munkatárs:	Feladás uruzó:	
Sturcz Mihály TR-K-7/9-0117 okl. építőmérnök	Varga Orsolya okl. településmérnök	Németh Ferenc okl. építész TT-1 1940231 településrendezési vezető tervező	

UKSZ-2.